






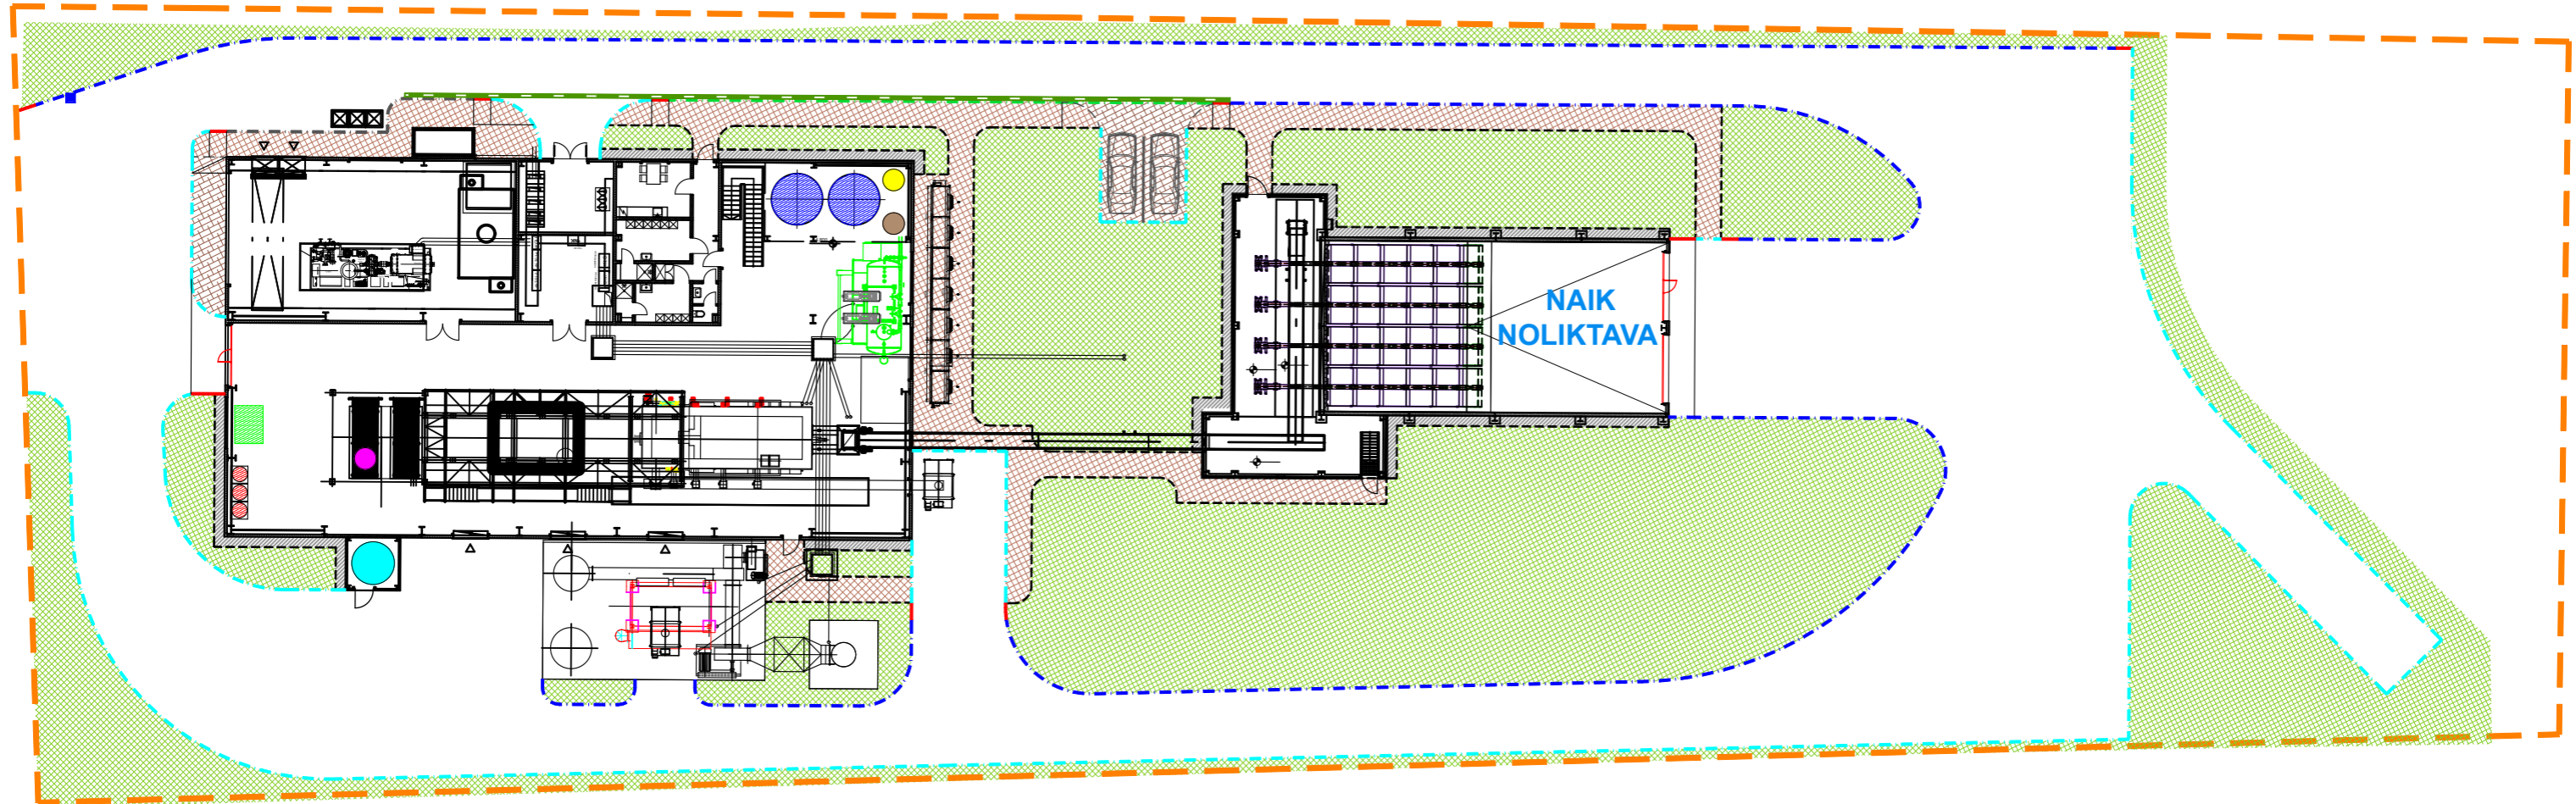


NAIK KOOĢENERĀCIJAS STACIJAS IZEJVVIELU UZGLABĀŠANAS PLĀNS



PIEŅEMTIE APZĪMĒJUMI

	Termofikācijas ūdens 2x12m ³ tvertnes
	UREA 3x1m ³ IBC konteineri
	Nātrija bikarbonāta novietne BIG BAG maisi 3x1m ³
	Aktīvās ogles novietne BIG BAG maisi 3x1m ³
	Dīzeļdegvielas nojume, 2000 l
	NaOH (nātrija hidroksīds)
	Sāls (nātrija hlorīds) NaCl